


POUR LE MARCHÉ BRITANNIQUE SEULEMENT

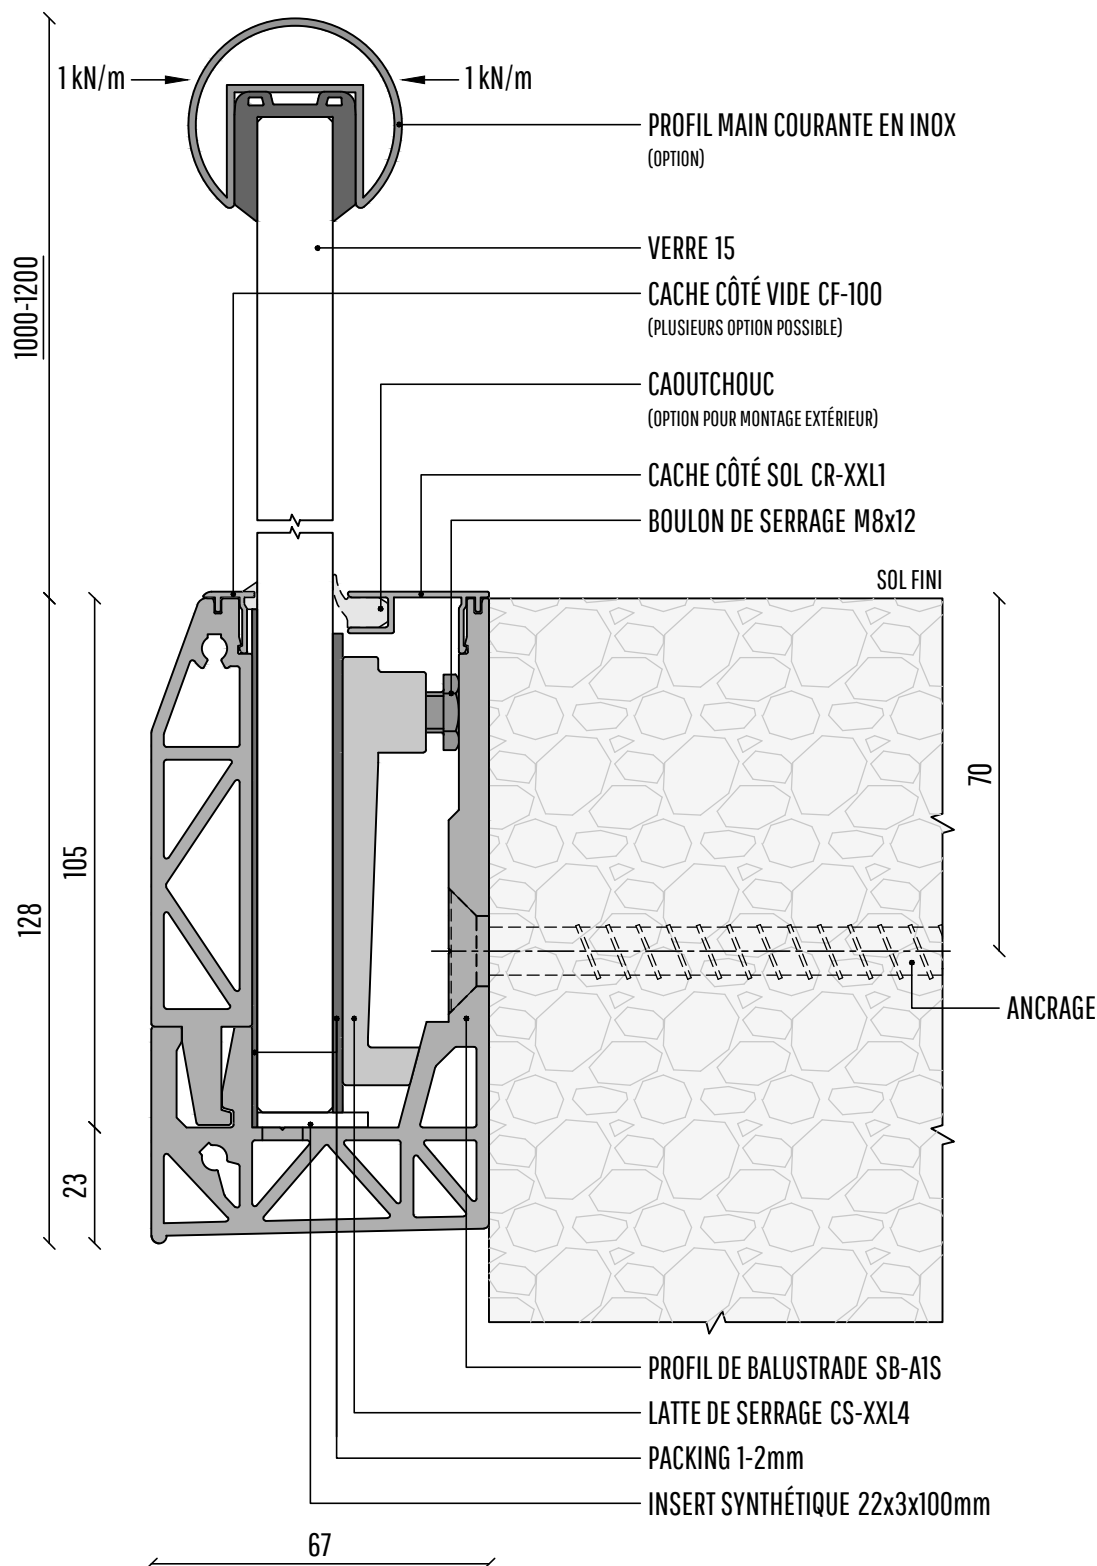

ANCRAGE STANDARD

INTÉRIEUR: FBS II 10X120/35 SK
À L'EXTÉRIEUR: FBS II 10X120/35 SK A4
ALTERNATIVE: M10 BOLT AT A STEELCONSTRUCTION

Informations

Type	: SB-A1S	Verre	: 15	Résistance à la traction	: 200 N/mm ²	Longueur	: 4000 mm
Qualité	: Aluminium	Charge linéaire	: 1.0 kN/m	Tensile	: 245 N/mm ²	Date	: 1-3-2019
Surface	: Apparence inox	Charge ponctuelle	: 1.0 kN	Élasticité	: 7000 N/m ²	Page	: SBA1S-15