


ALLEEN BESTEMD VOOR ENGELSE MARKT

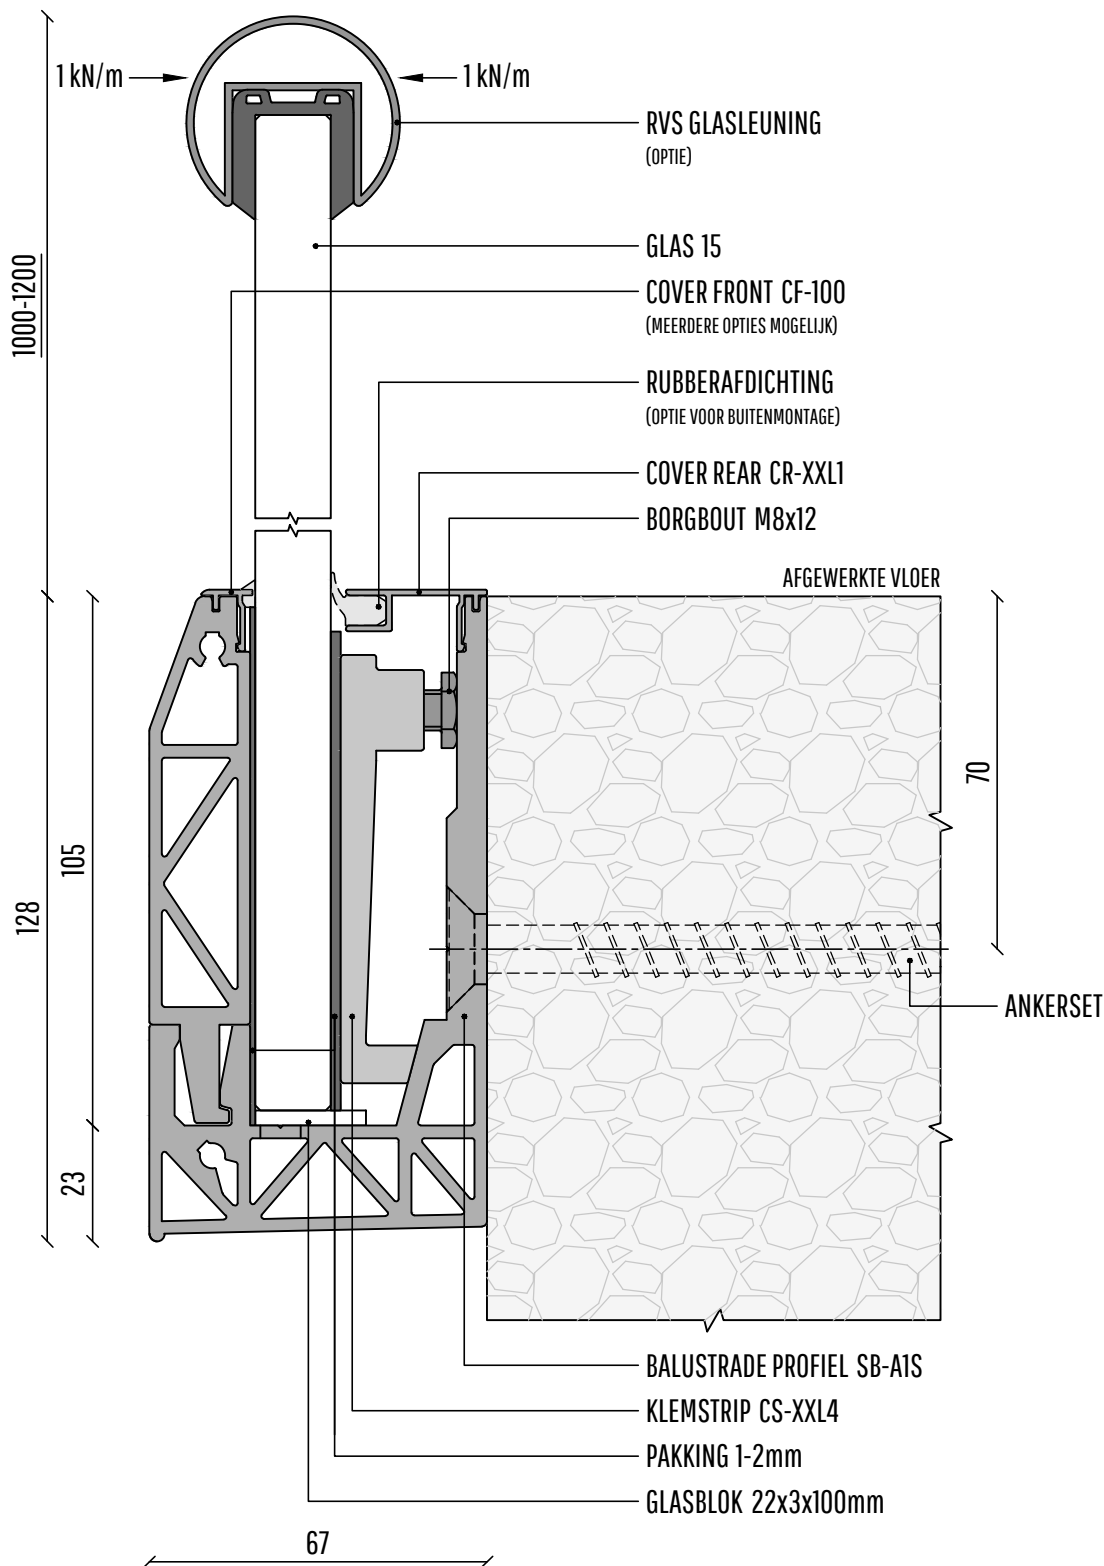

ANKERSET STANDAARD

BINNEN: FBS II 10X120/35 SK
 BUITEN: FBS II 10X120/35 SK A4
 ALTERNATIEF: M10 BOLT AT A STEELCONSTRUCTION

Informatie							
Type	: SB-A1S	Glas	: 15	Treksterkte	: 200 N/mm ²	Lengte	: 4000 mm
Materiaal	: Aluminium	Lijnlast	: 1.0 kN/m	Vloegrens	: 245 N/mm ²	Datum	: 1-3-2019
Oppervlakte	: RVS Look	Puntlast	: 1.0 kN	Elasticiteit	: 7000 N/m ²	Blad	: SBA1S-15