


ALLEEN BESTEMD VOOR ENGELSE MARKT

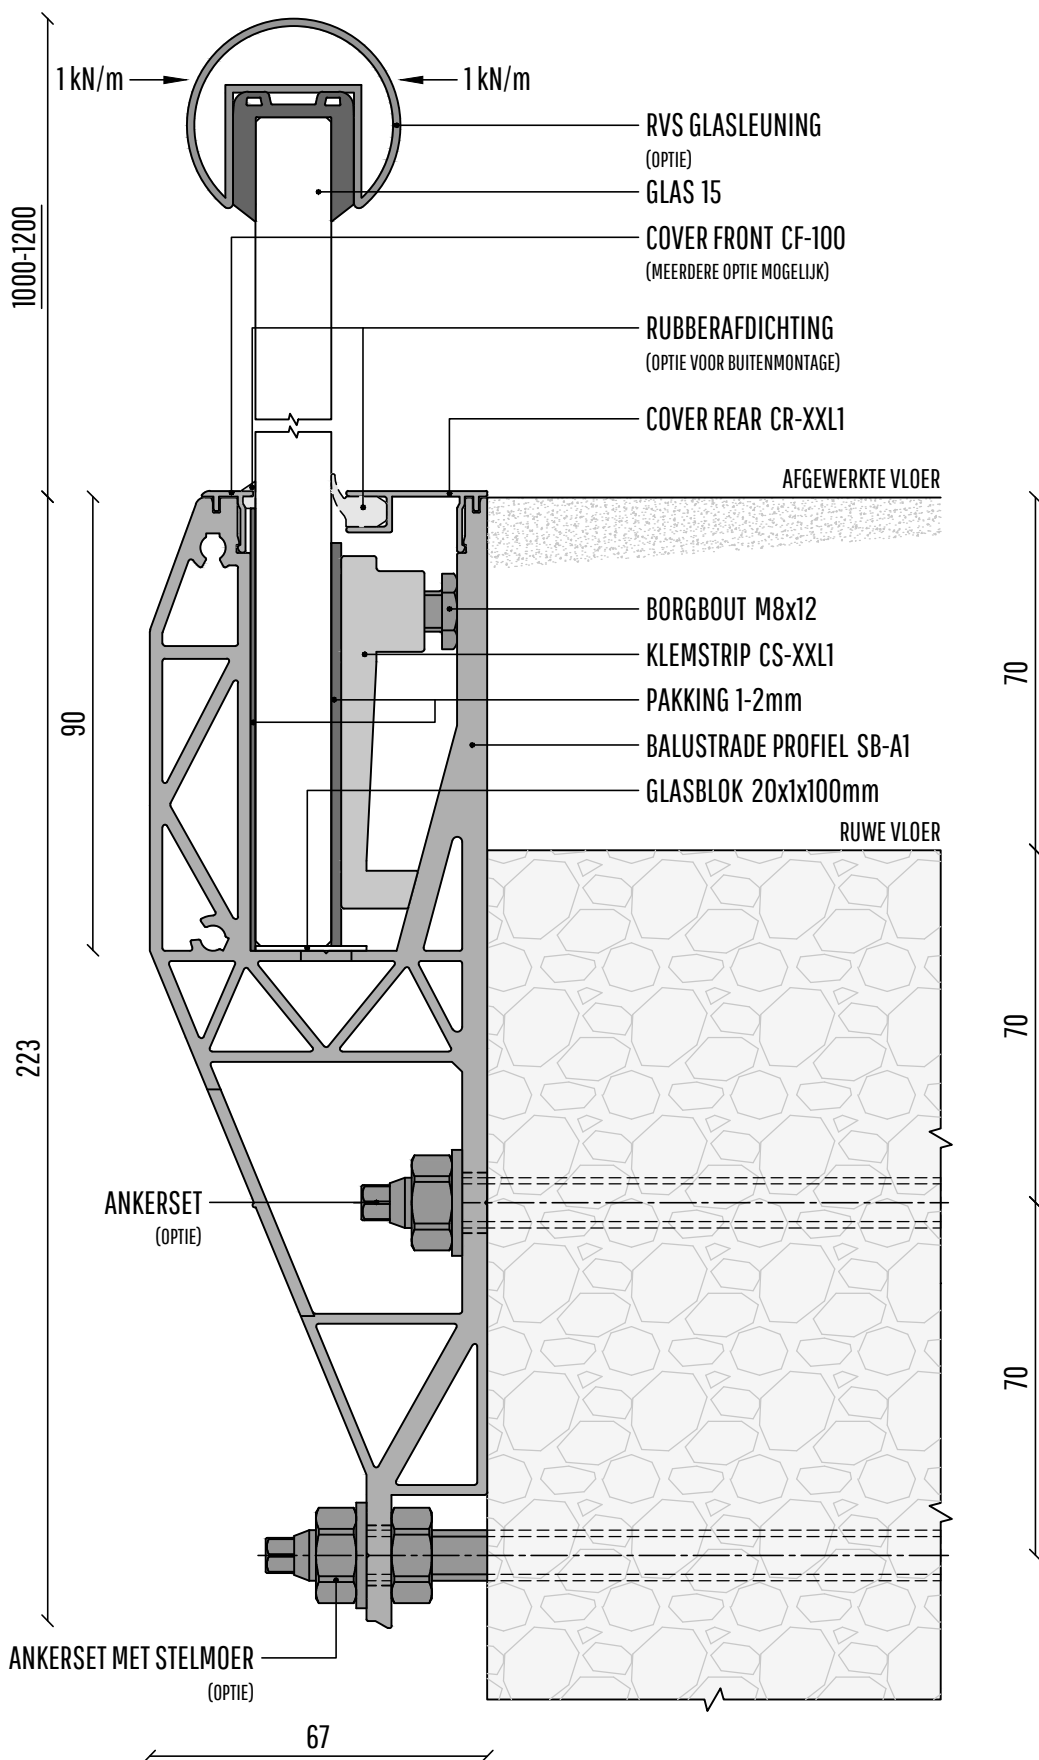

ANKERSET STANDAARD

BINNEN: FIS A M10X150 + INJECTION FIS SB 390S
 BUITEN: FIS A M10X150 A4 + INJECTION FIS SB 390S
 ALTERNATIEF: RG M10X150 + 2 MINI CAPSULES RSB10
 ALTERNATIEF: CONCRETESCREWS M10X160 GALVANIZED
 ALTERNATIEF: M10 BOLT AT A STEELCONSTRUCTION

Informatie							
Type	: SB-A1	Glas	: 15	Treksterkte	: 200 N/mm ²	Lengte	: 4000 mm
Materiaal	: Aluminium	Lijnlast	: 1.0 kN/m	Vloegrens	: 245 N/mm ²	Datum	: 18-07-2018
Oppervlakte	: RVS Look	Puntlast	: 1.0 kN	Elasticiteit	: 7000 N/m ²	Blad	: SBA1-15 C01