


ALLEEN BESTEMD VOOR ENGELSE MARKT

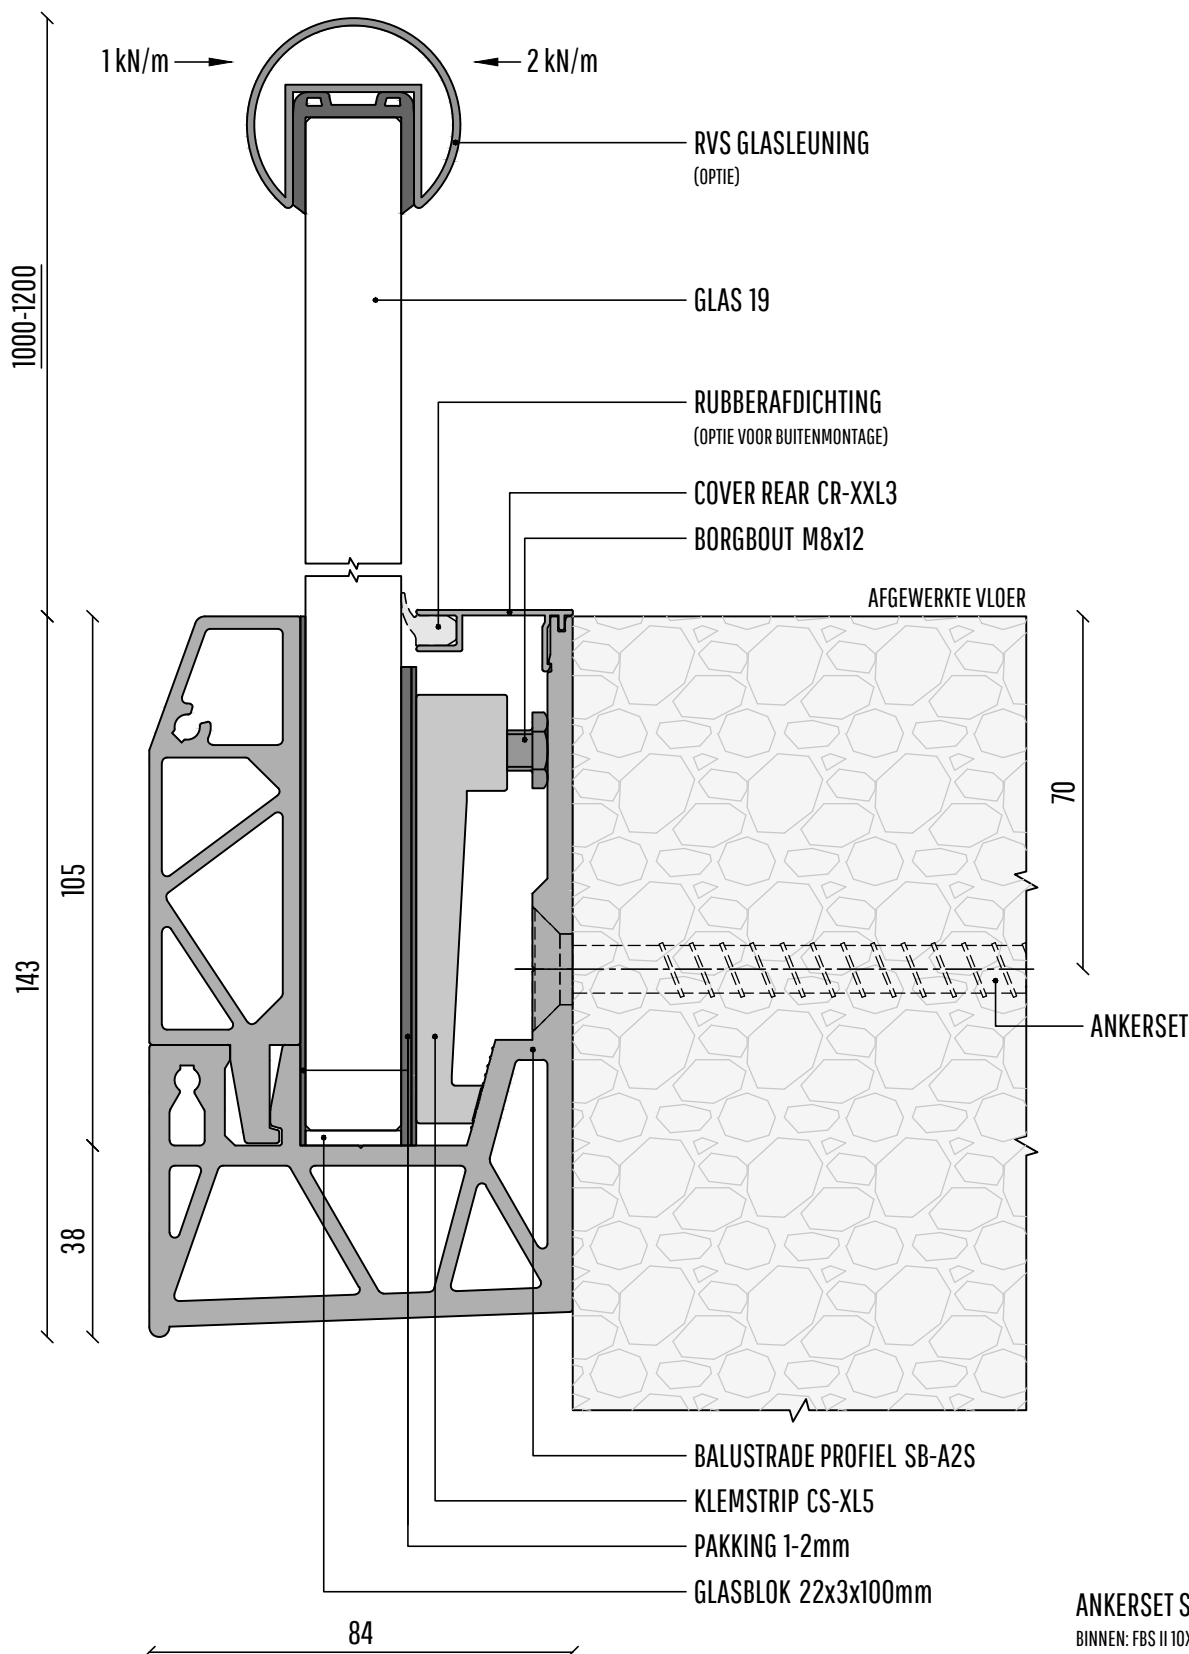

ANKERSET STANDAARD

BINNEN: FBS II 10X120/35 SK
 BUITEN: FBS II 10X120/35 SK A4
 ALTERNATIEF: M10 BOLT AT A STEELCONSTRUCTION

Informatie	
Type	: SB-A2S Glas : 19 Treksterkte : 200 N/mm ² Lengte : 4000 mm
Materiaal	: Aluminium Lijnlast : 2.0 kN/m Vloei grens : 245 N/mm ² Datum : 20-7-2019
Oppervlakte	: RVS Look Puntlast : 1.0 kN Elasticiteit : 7000 N/m ² Blad : SBA2S-19