


ALLEEN BESTEMD VOOR ENGELSE MARKT

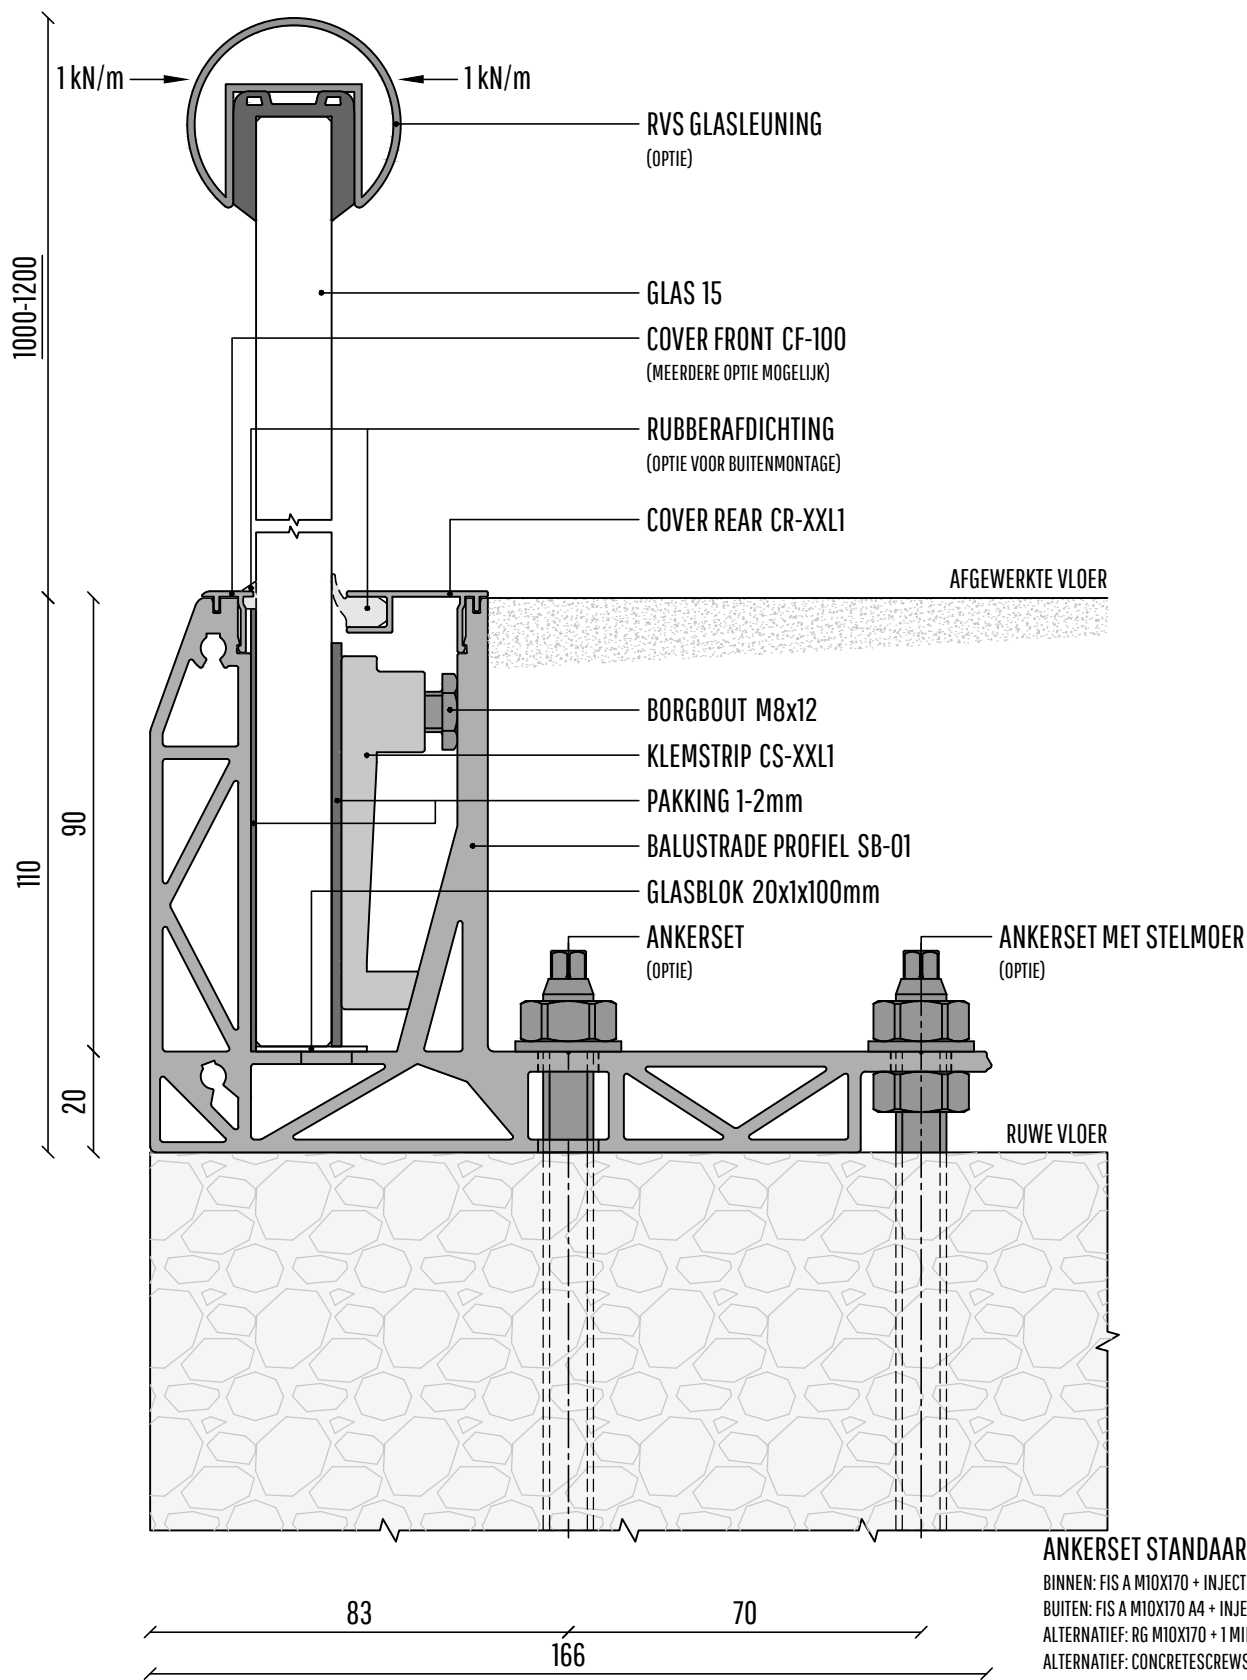

ANKERSET STANDAARD

BINNEN: FIS A M10X170 + INJECTION FIS SB 390S
 BUITEN: FIS A M10X170 A4 + INJECTION FIS SB 390S
 ALTERNATIEF: RG M10X170 + 1 MINI CAPSULES RSB10
 ALTERNATIEF: CONCRETESCREWS M10X200 GALVANIZED
 ALTERNATIEF: M10 BOLT AT A STEELCONSTRUCTION

Informatie	
Type	: SB-01 Glas : 15 Treksterkte : 200 N/mm ² Lengte : 4000 mm
Materiaal	: Aluminium Lijnlast : 1.0 kN/m Vloegrens : 245 N/mm ² Datum : 18-07-2018
Oppervlakte	: RVS Look Puntlast : 1.0 kN Elasticiteit : 7000 N/m ² Blad : SB01-15 C01